

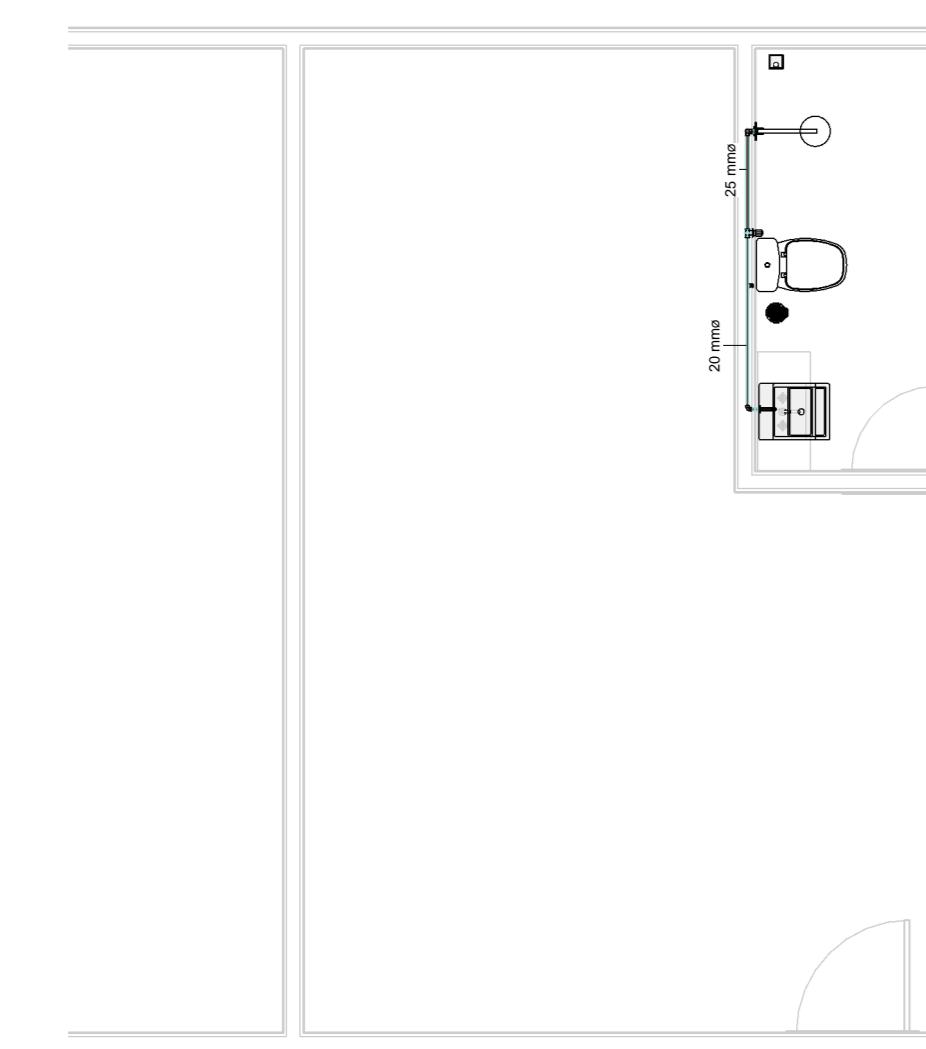



2 ÁGUA FRIA - BLOCO 01 - NÍVEL 02
1:50

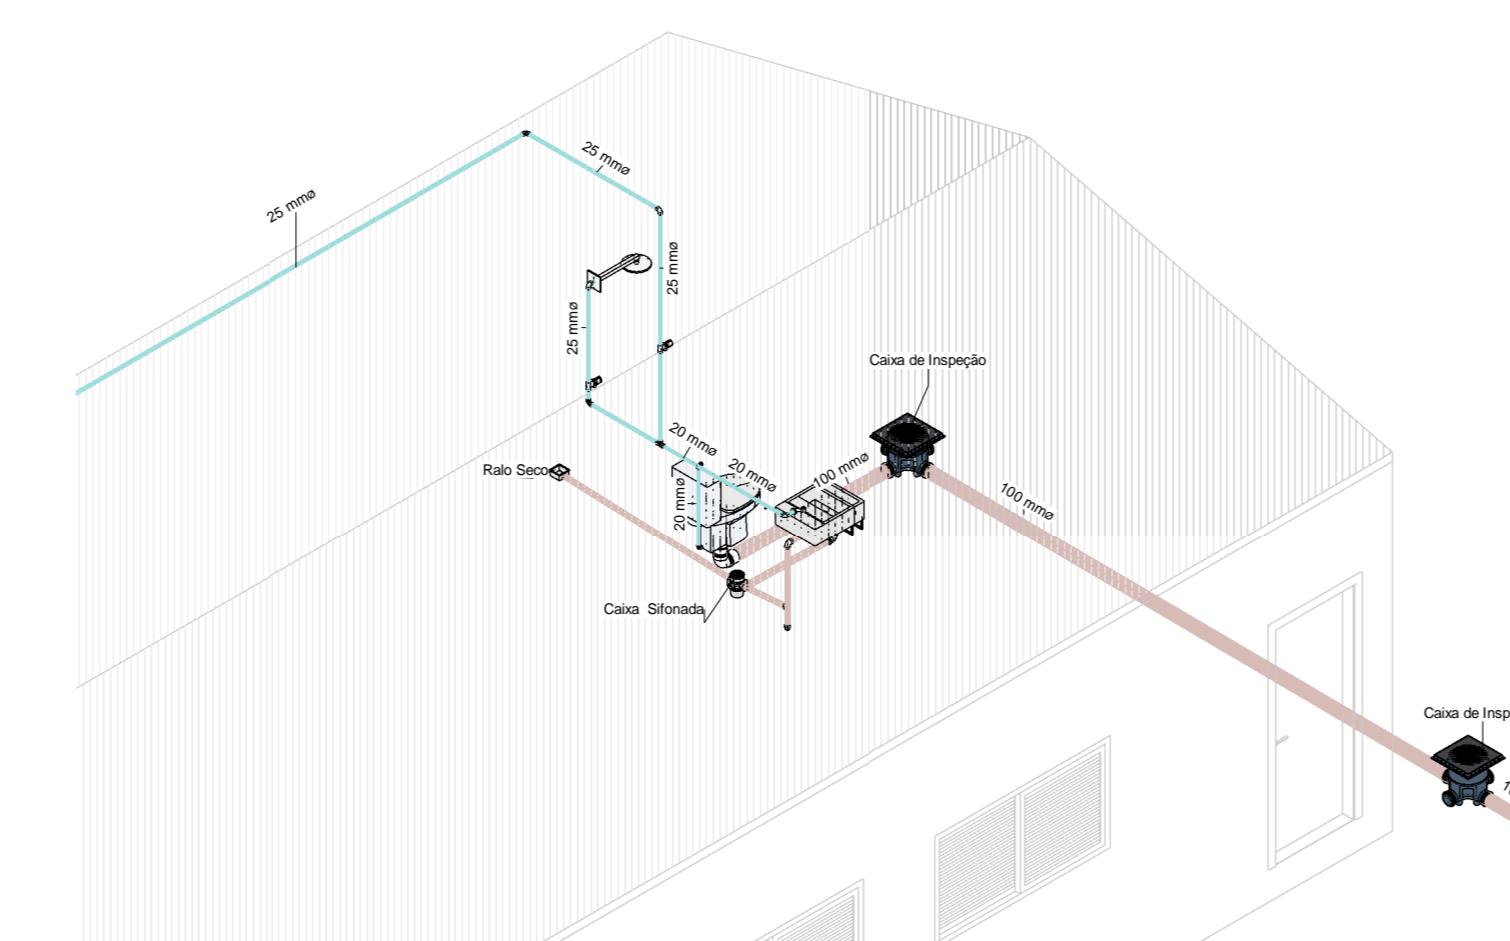


1 ÁGUA FRIA - BLOCO 01 - NÍVEL 01
1:50

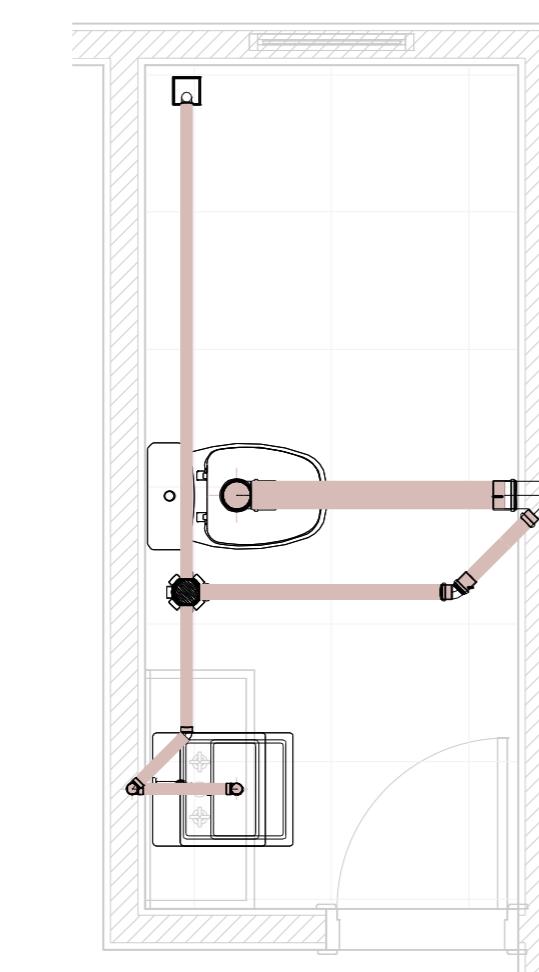

6 DETALHE 01
1:25

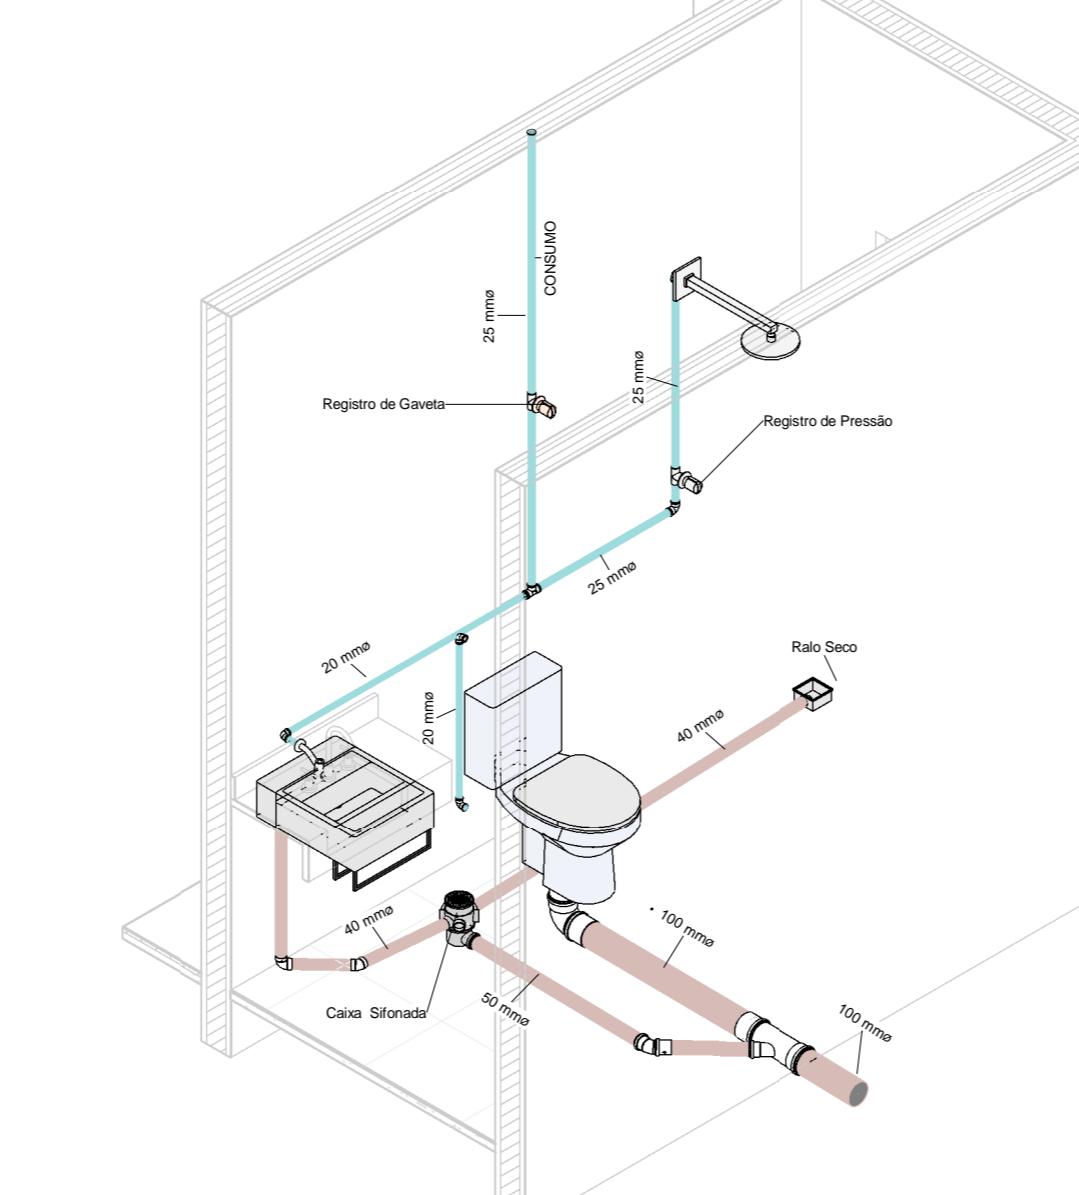

4 DETALHE 01 BANHEIRO

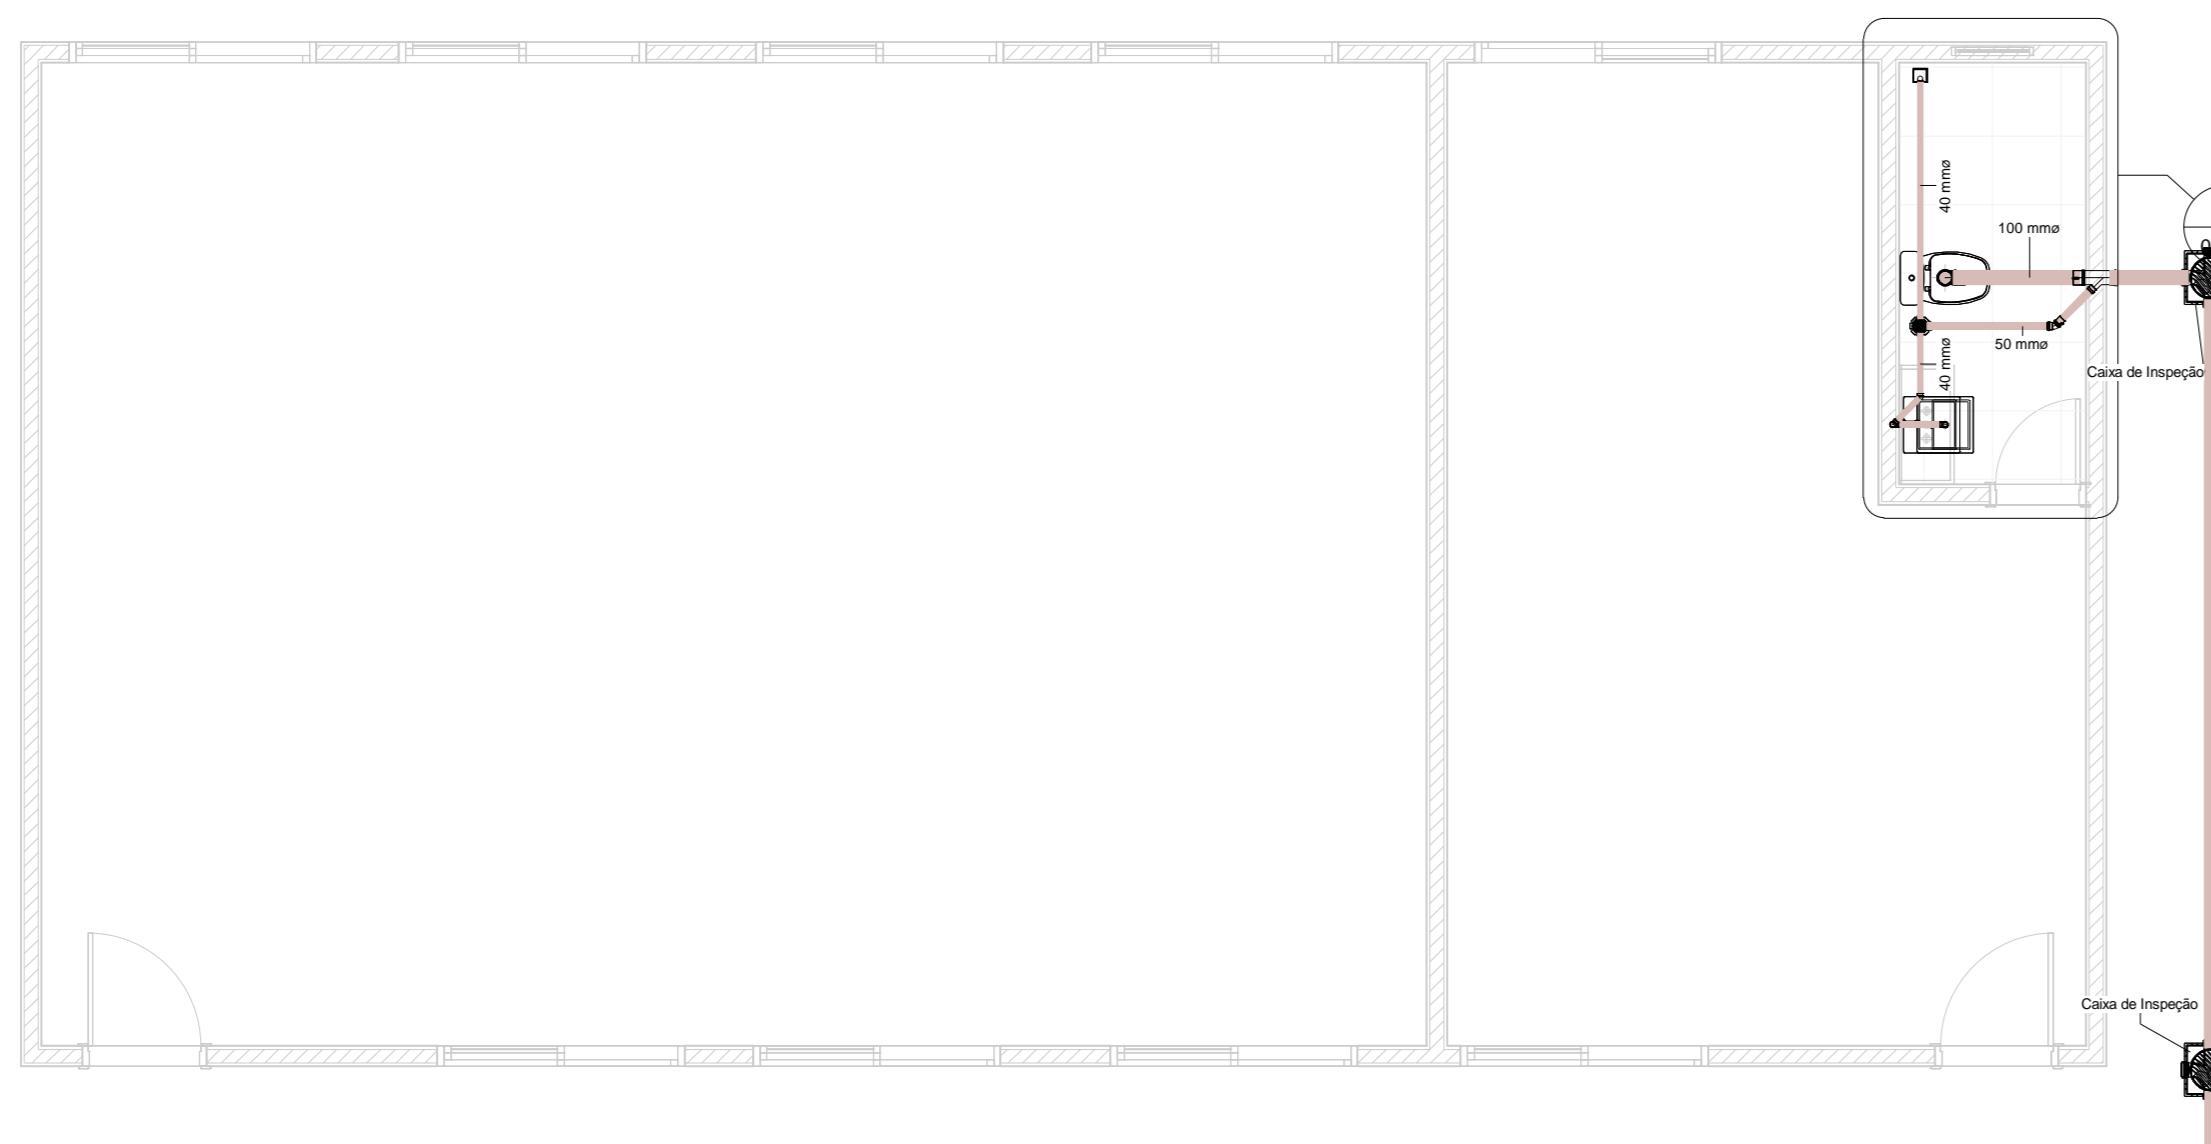

3 ESGOTO
1:50


Tabela de acessório de tubo	
QTD	Descrição do Produto
Água Fria	
1	Registro de Chuveiro PVC Branco 25mm - TIGRE
1	Registro de Gaveta PVC Areia 25mm - TIGRE

Tabela de conexão de tubo		
QTD	Descrição do Produto	Família
Água Fria		
2	Bucha de Redução Soldável Curta 25x20mm, PVC Marrom, Água Fria - TIGRE	Bucha de Reducao Curta - Água Fria_Soldavel - MEP - Tigre
3	Joelho 45° Soldável 20mm, PVC Marrom, Água Fria - TIGRE	Joelho 45_90 - Água Fria_Soldavel - MEP - Tigre
4	Joelho 90° Soldável 25mm, PVC Marrom, Água Fria - TIGRE	Joelho 45_90 - Água Fria_Soldavel - MEP - Tigre
1	Té Soldável 25mm, PVC Marrom, Água Fria - TIGRE	Te_Reducao - Água Fria_Soldavel - MEP - Tigre

Tabela de Esgoto		
QTD	Descrição do Produto	
Água Fria		
1	Adaptador para Saída de Vaso Sanitário 100mm, Esgoto Série Normal - TIGRE	Adaptador para Saída de Vaso Sanitário - Serie Normal - Esgoto - MEP
1	Joelho 45° 40mm, Esgoto Série Normal - TIGRE	Joelho 45_90 - Serie Normal - Esgoto - MEP - Tigre
1	Joelho 45° 40mm, Esgoto Série Normal - TIGRE	Joelho 45_90 - Serie Normal - Esgoto - MEP - Tigre
3	Joelho 90° 40mm, Esgoto Série Normal - TIGRE	Joelho 45_90 - Serie Normal - Esgoto - MEP - Tigre
1	Joelho 90° 100mm, Esgoto Série Normal - TIGRE	Joelho 45_90 - Serie Normal - Esgoto - MEP - Tigre
1	Junção Invertida 100 x 50mm, Esgoto Série Normal - TIGRE	Juncao Invertida - Serie Normal - Esgoto - MEP - Tigre
1	Luva Simples 50mm, Esgoto Série Normal - TIGRE	Luva Simples para Conexão - Serie Normal - Esgoto - MEP - Tigre
2	Luva Simples 100mm, Esgoto Série Normal - TIGRE	Luva Simples para Conexão - Serie Normal - Esgoto - MEP - Tigre

Tabela de peça hidrossanitária	
QTD	Descrição do Produto
Sanitário	
2	Caixa de Inspeção/Interligação com prolongador sem entrada - DN 100, Esgoto - TIGRE
1	Caixa Sifonada Girafáci (5 Entradas), Montada com Grelha e Porta Grelha Redondos Inox 100 x 140 x 50mm, Esgoto - TIGRE
1	Corpo Ralo Quadrado - Branco 100x53x40mm, Esgoto - TIGRE
Não definido	
2	Prolongador sem entrada DN300, Esgoto - TIGRE
1	Prolongamento p/ Caixa Sifonada 100 x 100mm, Esgoto - TIGRE

COMP	Tabela de tubos	
	DIÂMETRO	
PVC - Água Fria - Tubo Soldável Tigre	2,06 m	20 mm
	18,68 m	25 mm
PVC - Esgoto - Série Normal Tigre	3,50 m	40 mm
	1,29 m	50 mm
	8,06 m	100 mm

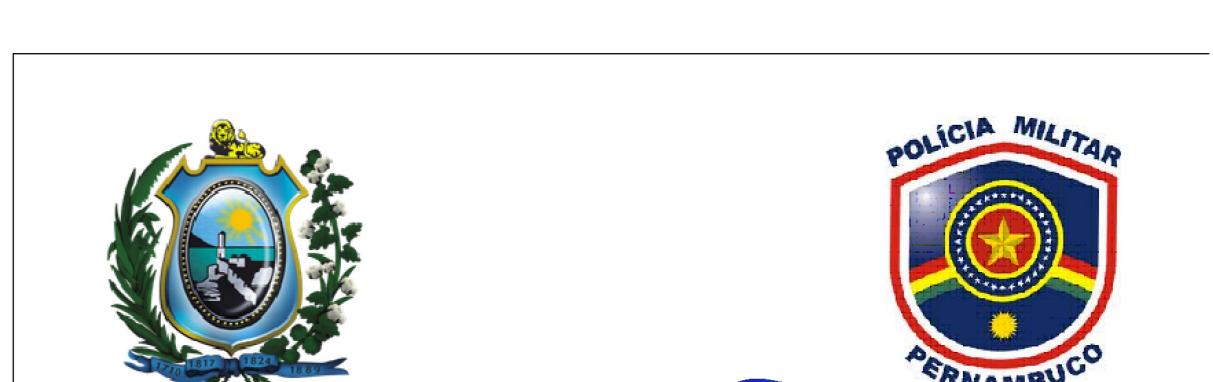

GOVERNO DE
Pernambuco

GOVERNO DO ESTADO DE PERNAMBUCO
SECRETARIA DE DEFESA SOCIAL
POLICIA MILITAR DE PERNAMBUCO
DIRETORIA DE TECNOLOGIA DA POLICIA MILITAR
SEÇÃO DE ARQUITETURA E ENGENHARIA - SEA
Rua Amaro Beira Mar, 1000, Recife-PE, CEP: 52210-140
fone: (81) 3161-1334/1171

PROJETO DE REFORMA DO CENTRO DE
TREINAMENTO TÁTICO DA PMPE

ENDEREÇO: Parque do Jiquiá, Avenida Central, S/Nº, Jiquiá,
Recife-PE

PROJETO HIDROSSANITÁRIO

PRANCHA: PROJETO HIDROSSANITÁRIO CTT E TABELAS DE QUANTIDADES

AUTOR DO PROJETO: MARCELO VELOSO PEREIRA

ENGENHEIRO CIVIL - CREA-PE Nº 181030852-9

SEÇÃO DE ENGENHARIA E ARQUITETURA

ESCALA: Como indicado

DATA: ABRIL/21