

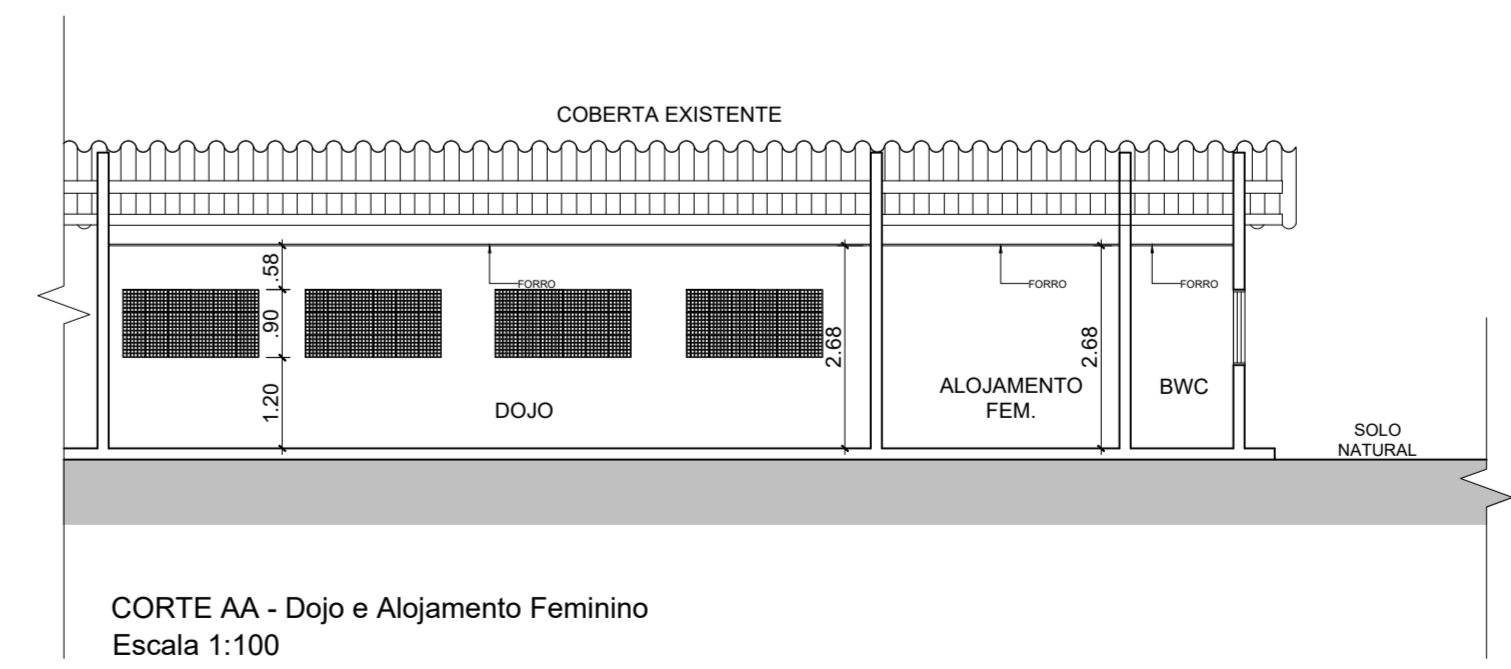
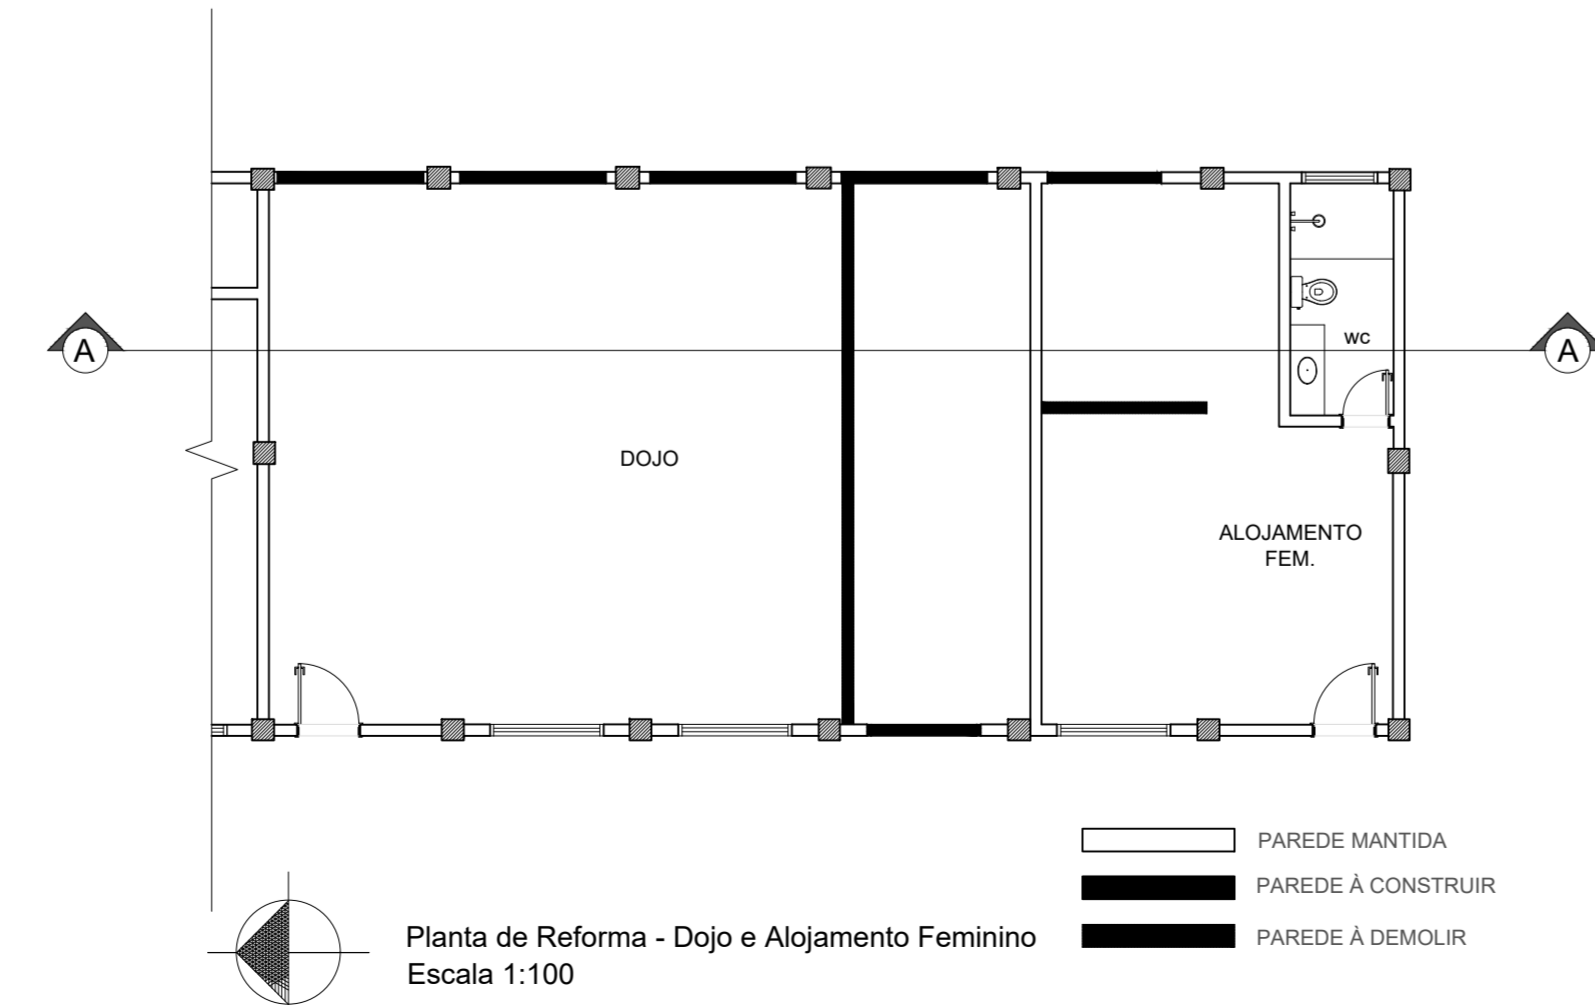
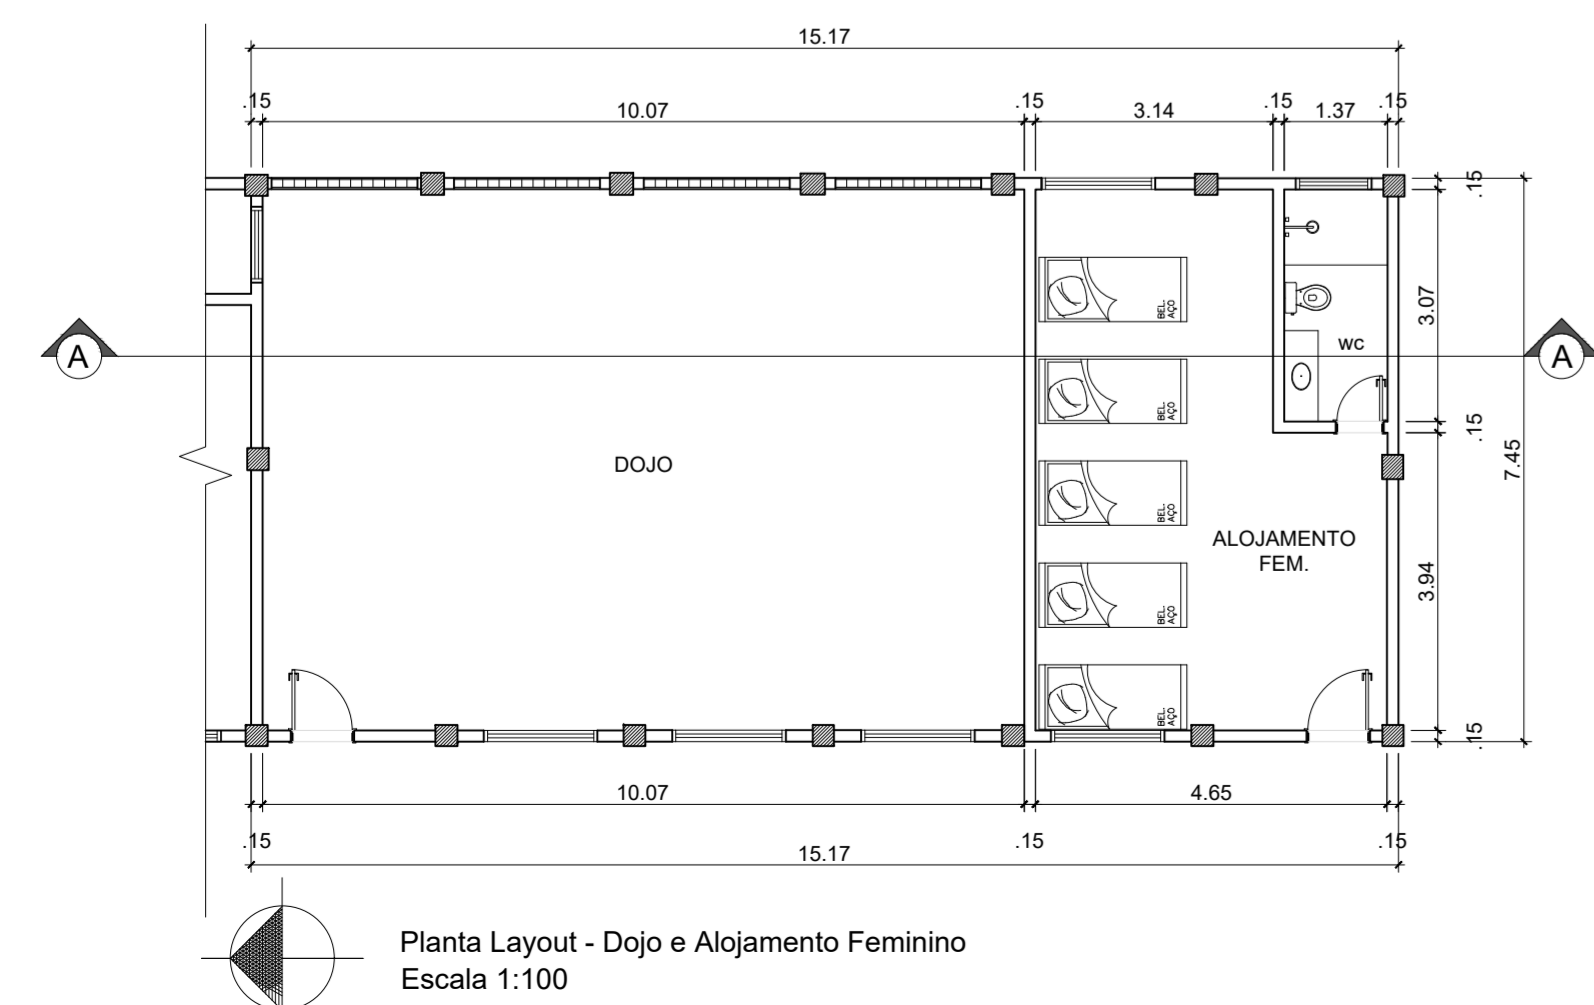
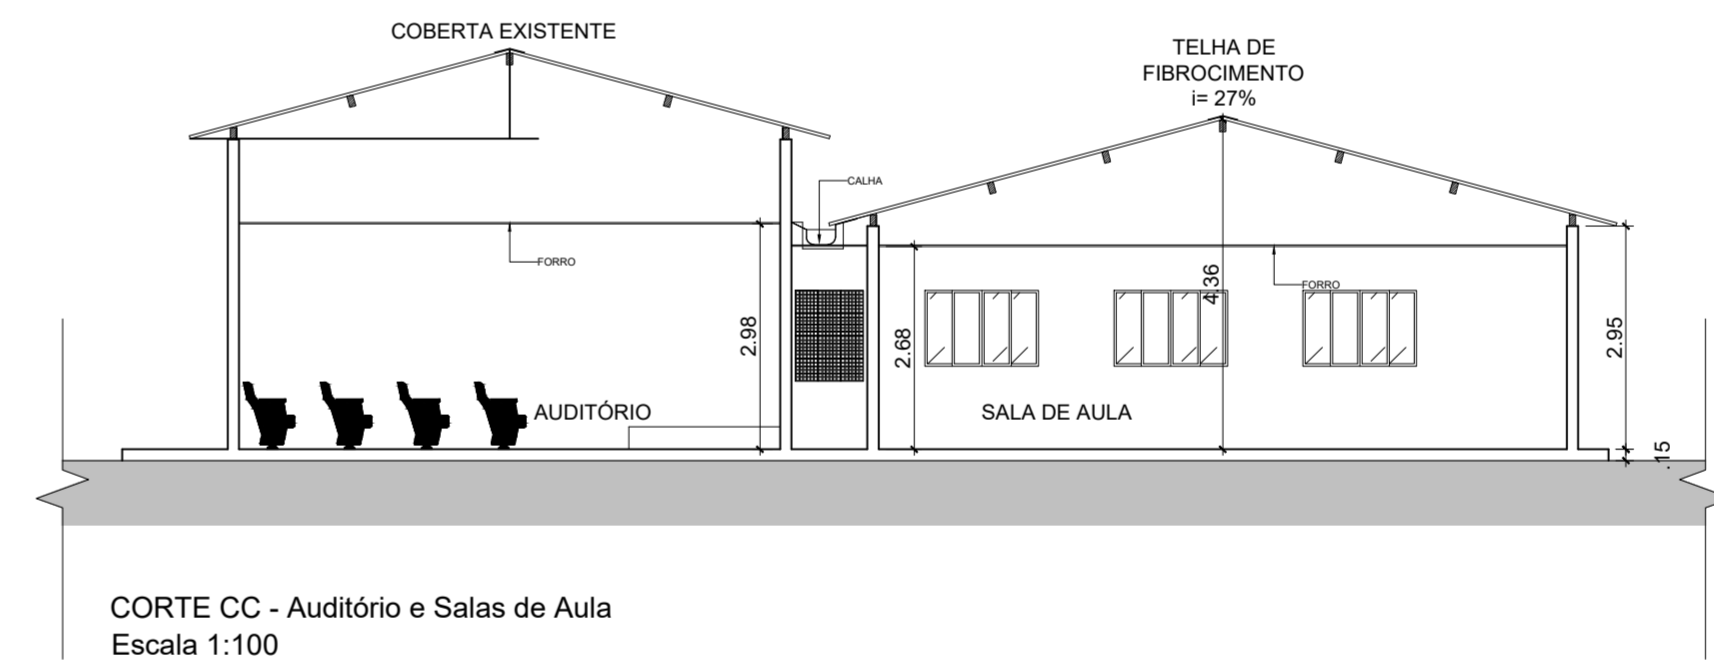
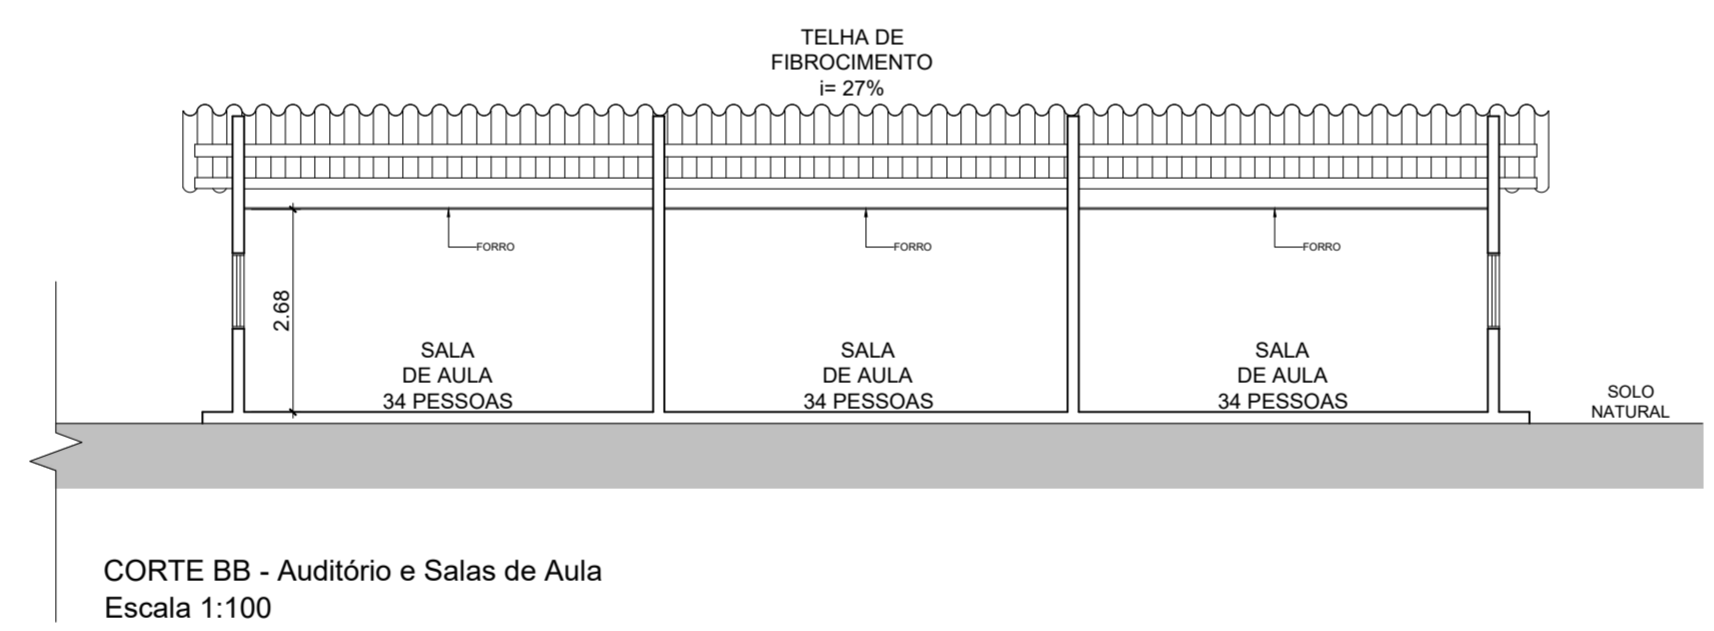
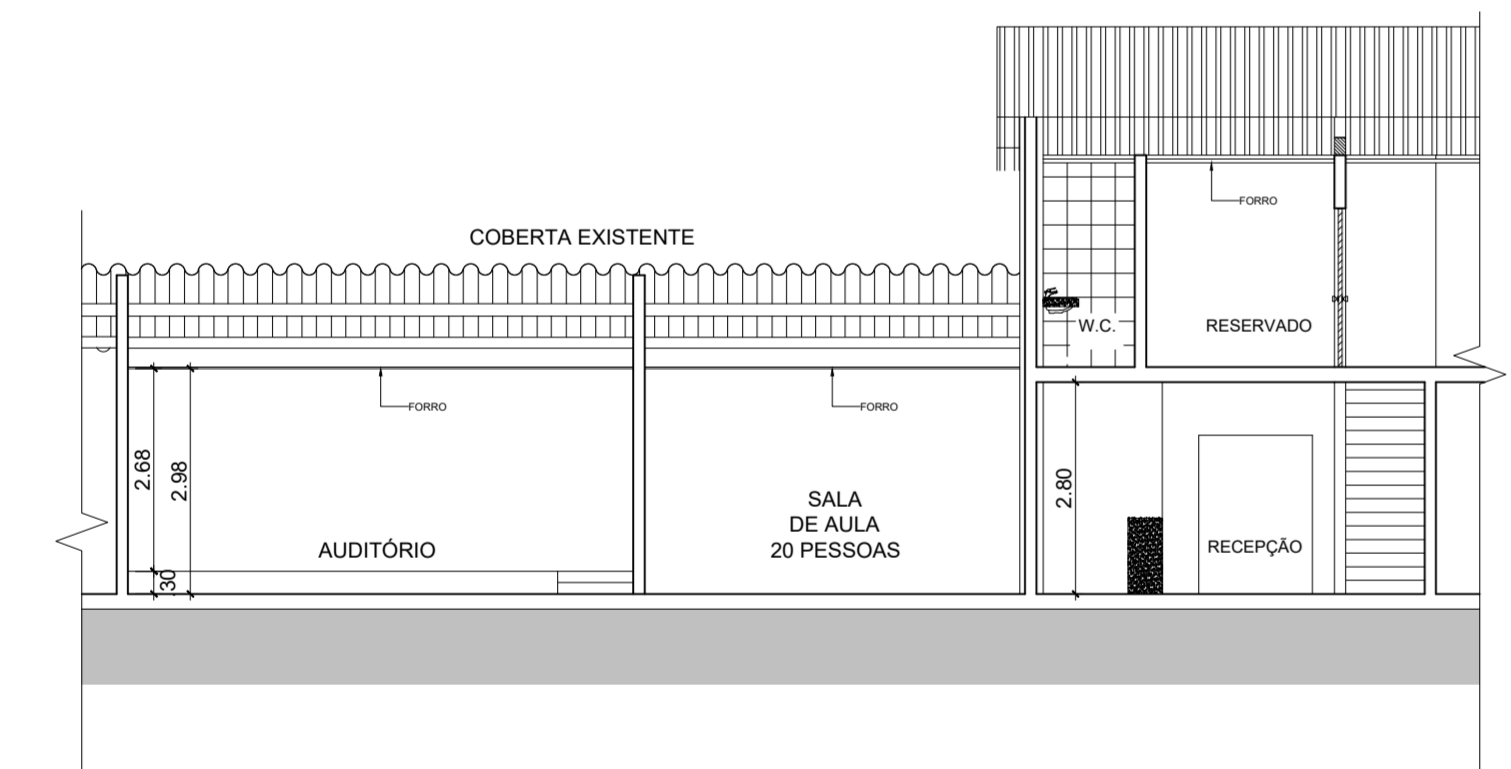
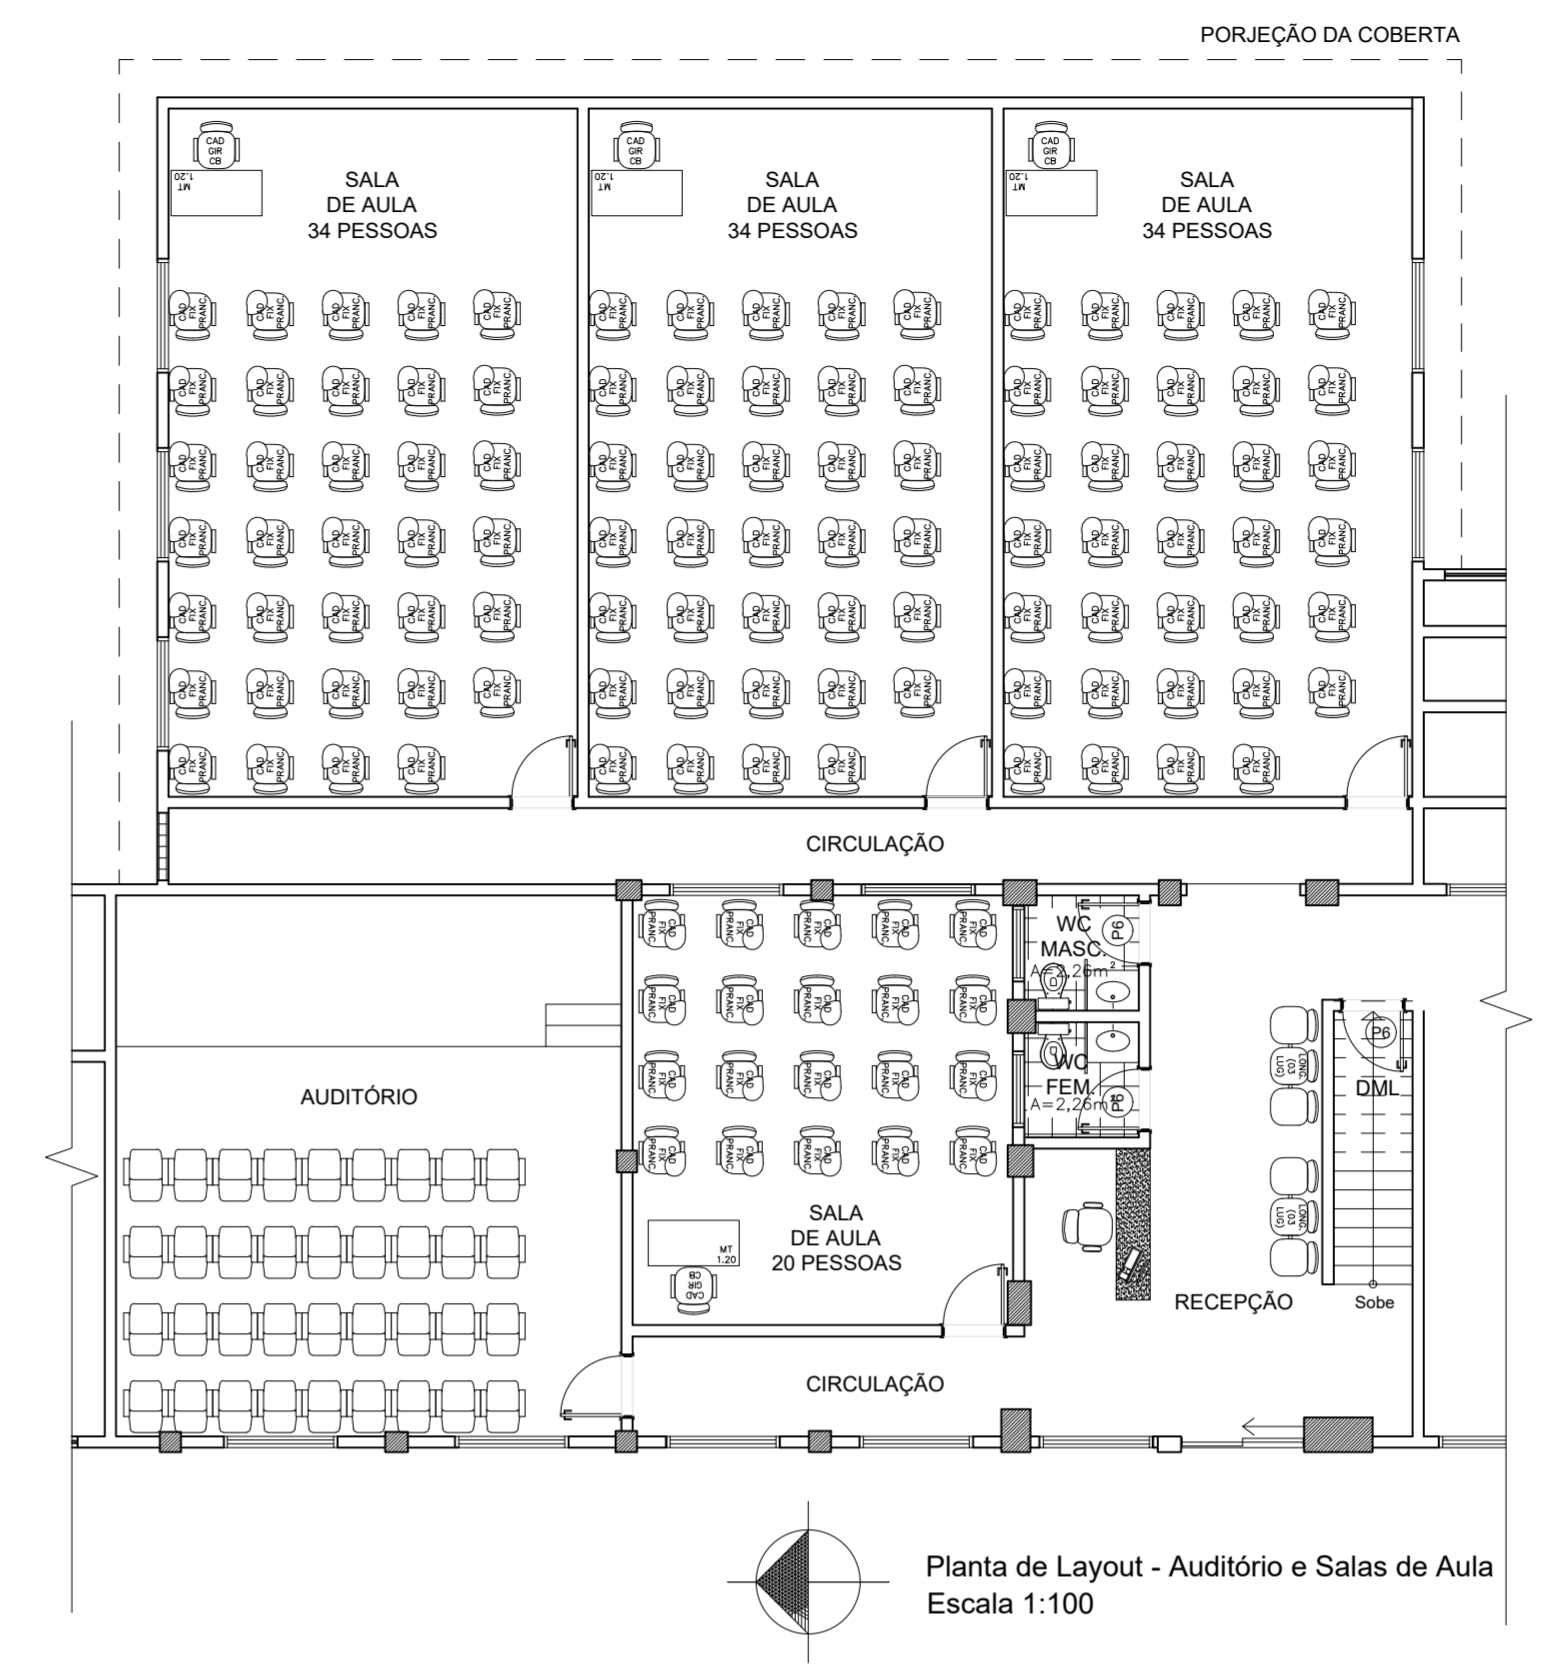


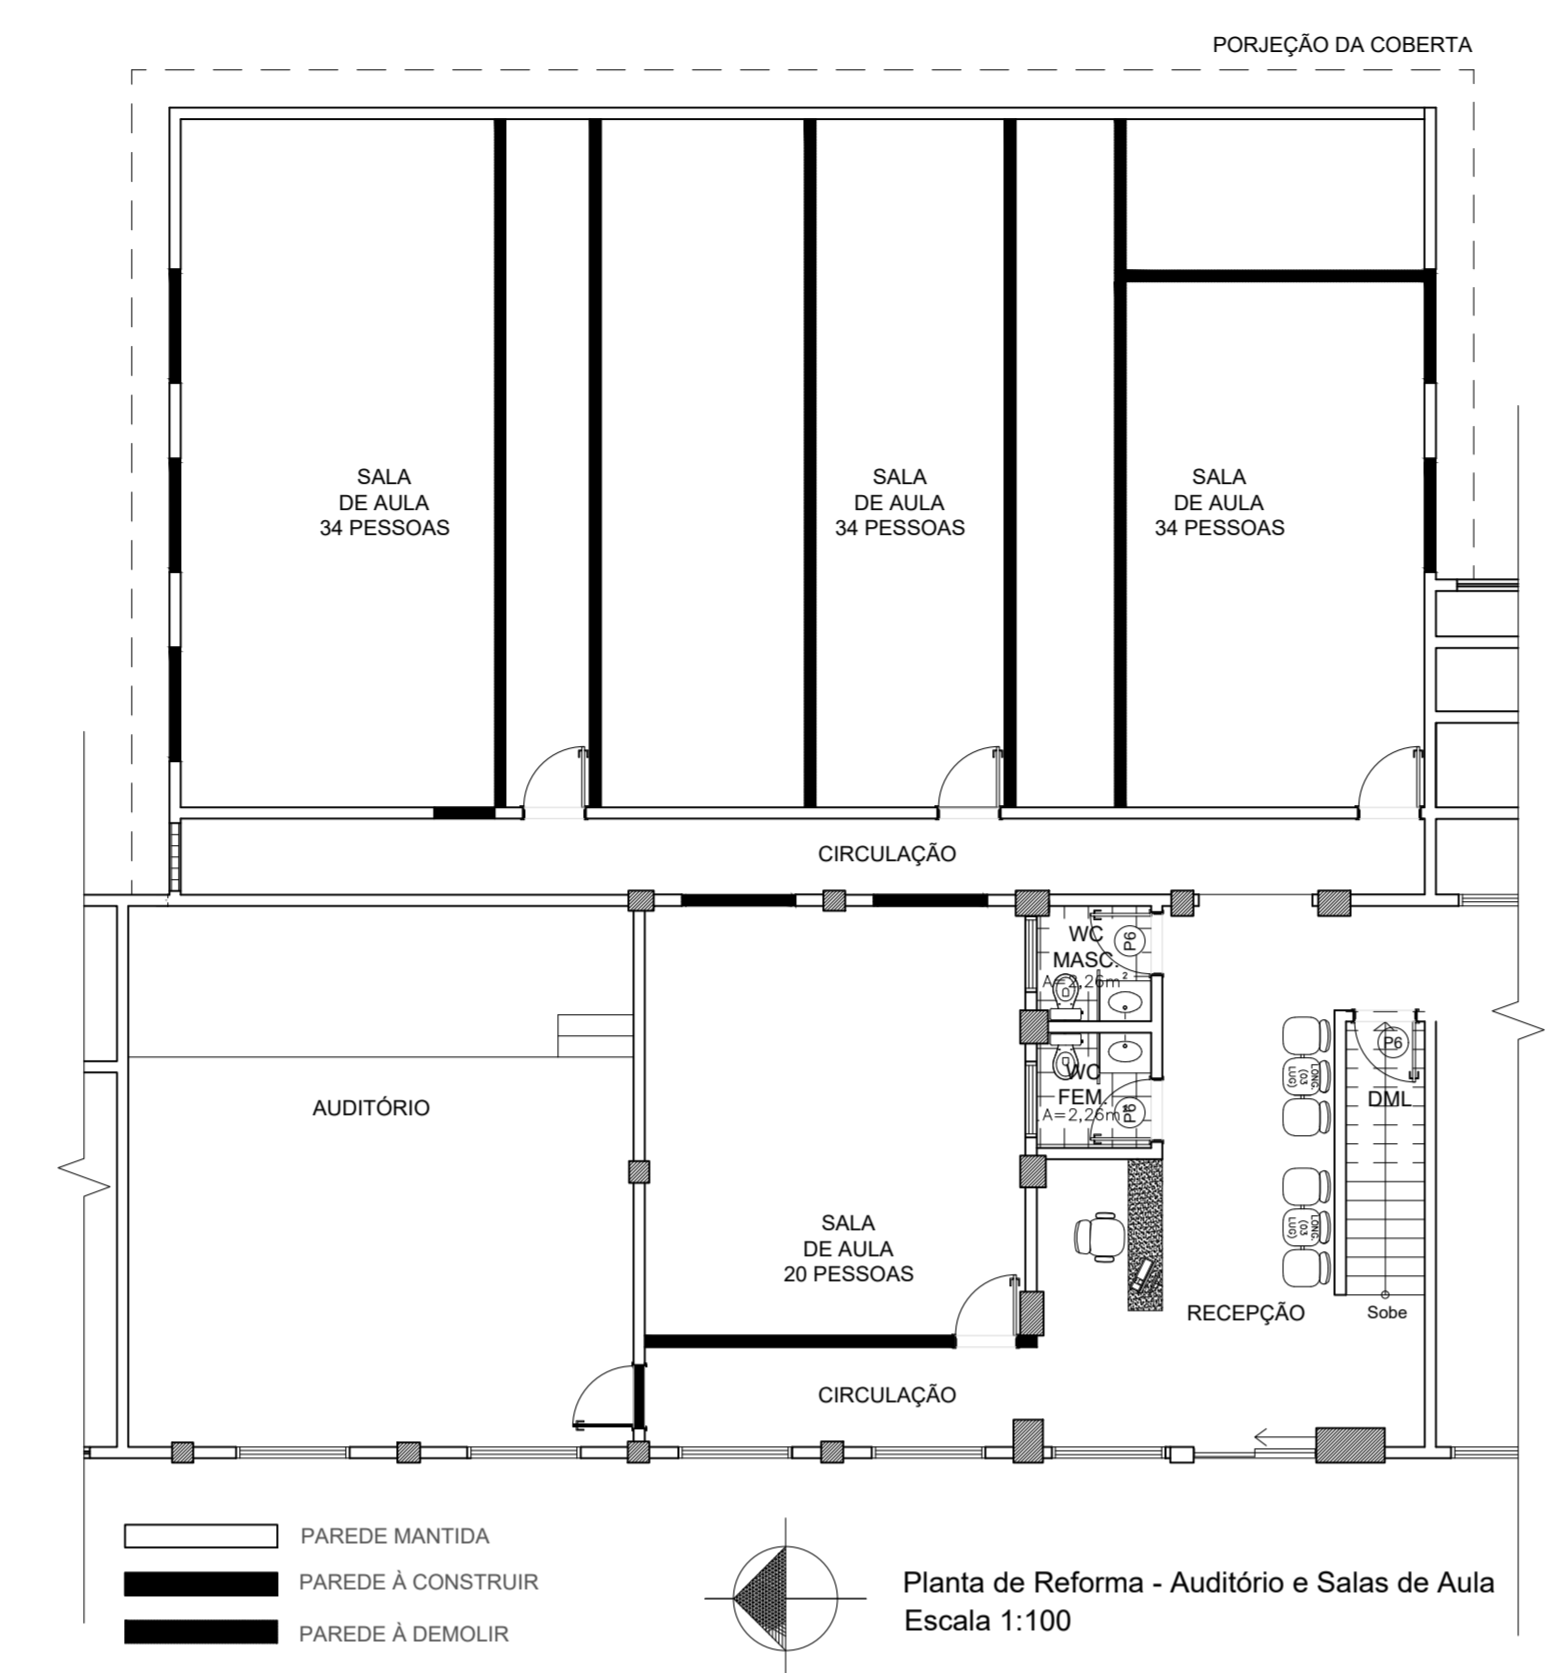

GOVERNO DO ESTADO DE PERNAMBUCO
 SECRETARIA DE DEFESA SOCIAL
 POLÍCIA MILITAR DE PERNAMBUCO
 DIRETORIA DE TECNOLOGIA
 SEÇÃO DE ARQUITETURA E ENGENHARIA - SEA
 Rua Amaro Bezerra s/n Derby, Recife/PE, CEP. 52010-140
 fone (81) 3181-1334/1170

REVISÃO	DESCRIÇÃO	COORDENAÇÃO	DESENHO

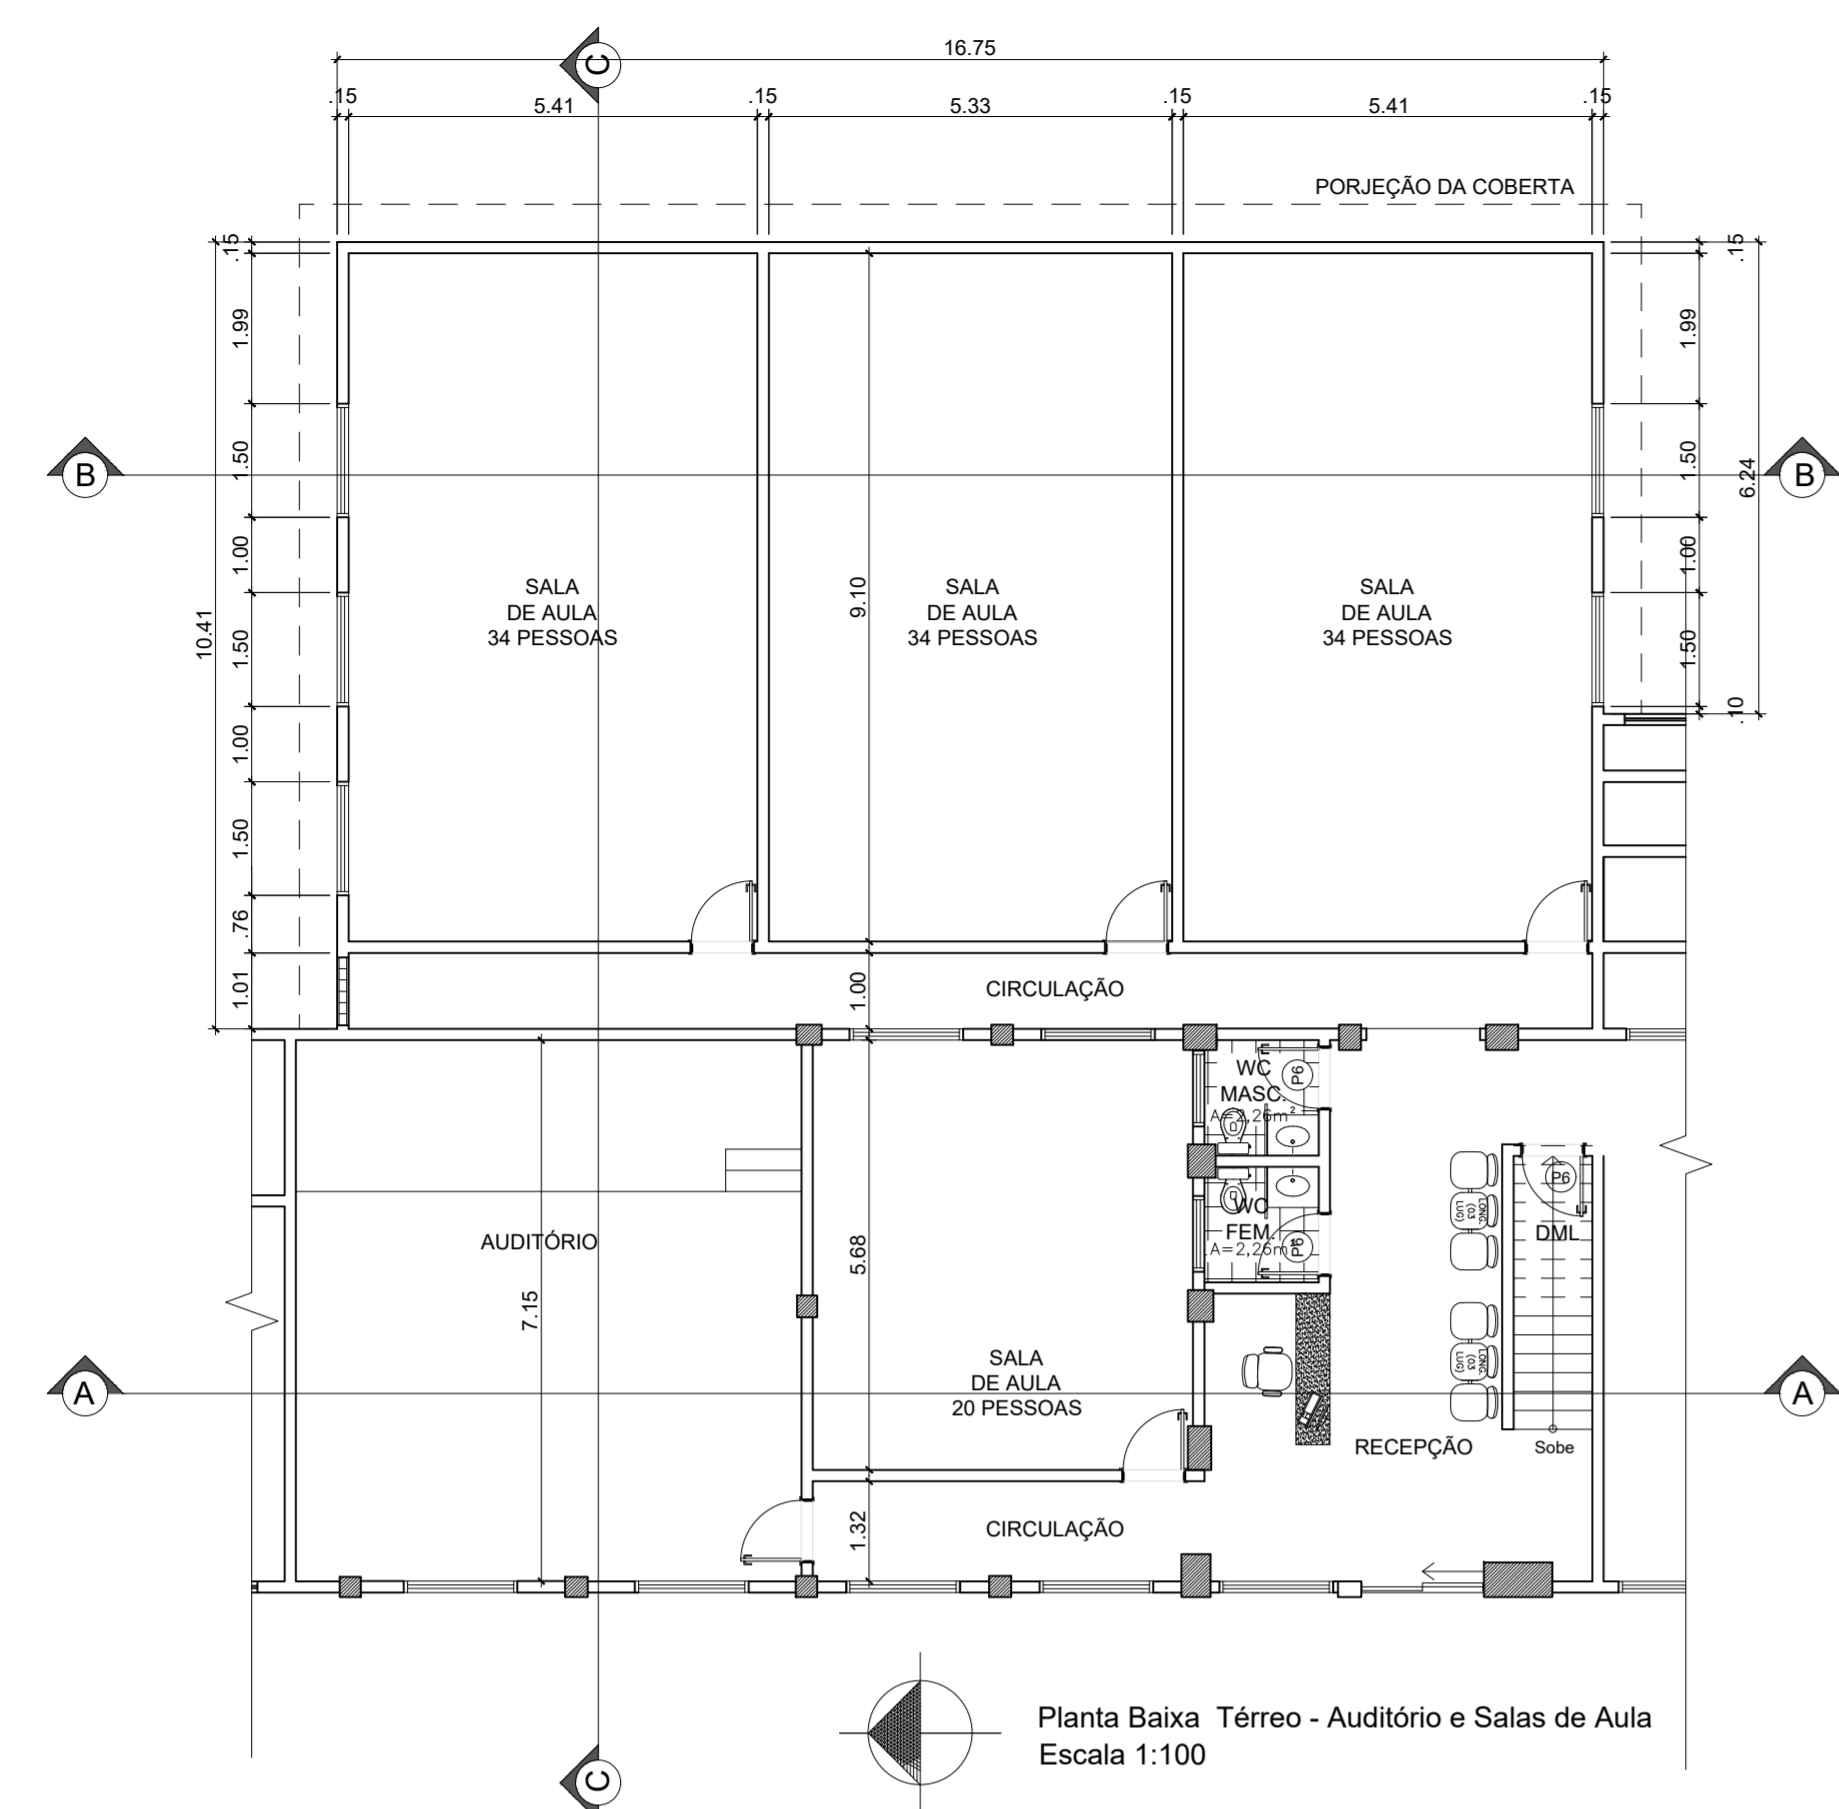

OBRA CTT- CENTRO DE TREINAMENTO TÁTICO	PRANCHA PLANTAS BAIXAS E CORTES	ESCALA INDICADA	DATA MAR./2021
RESPONSÁVEL TÉCNICO Sd PM Iswarely Marcella C de Santana Arquiteta Urbanista - CAU PE nº 202857-0		DESENHO Sd PM RAPHAEL XAVIER SANTOS	
OBS: CONFERIR COTAS NO LOCAL			

02.02