

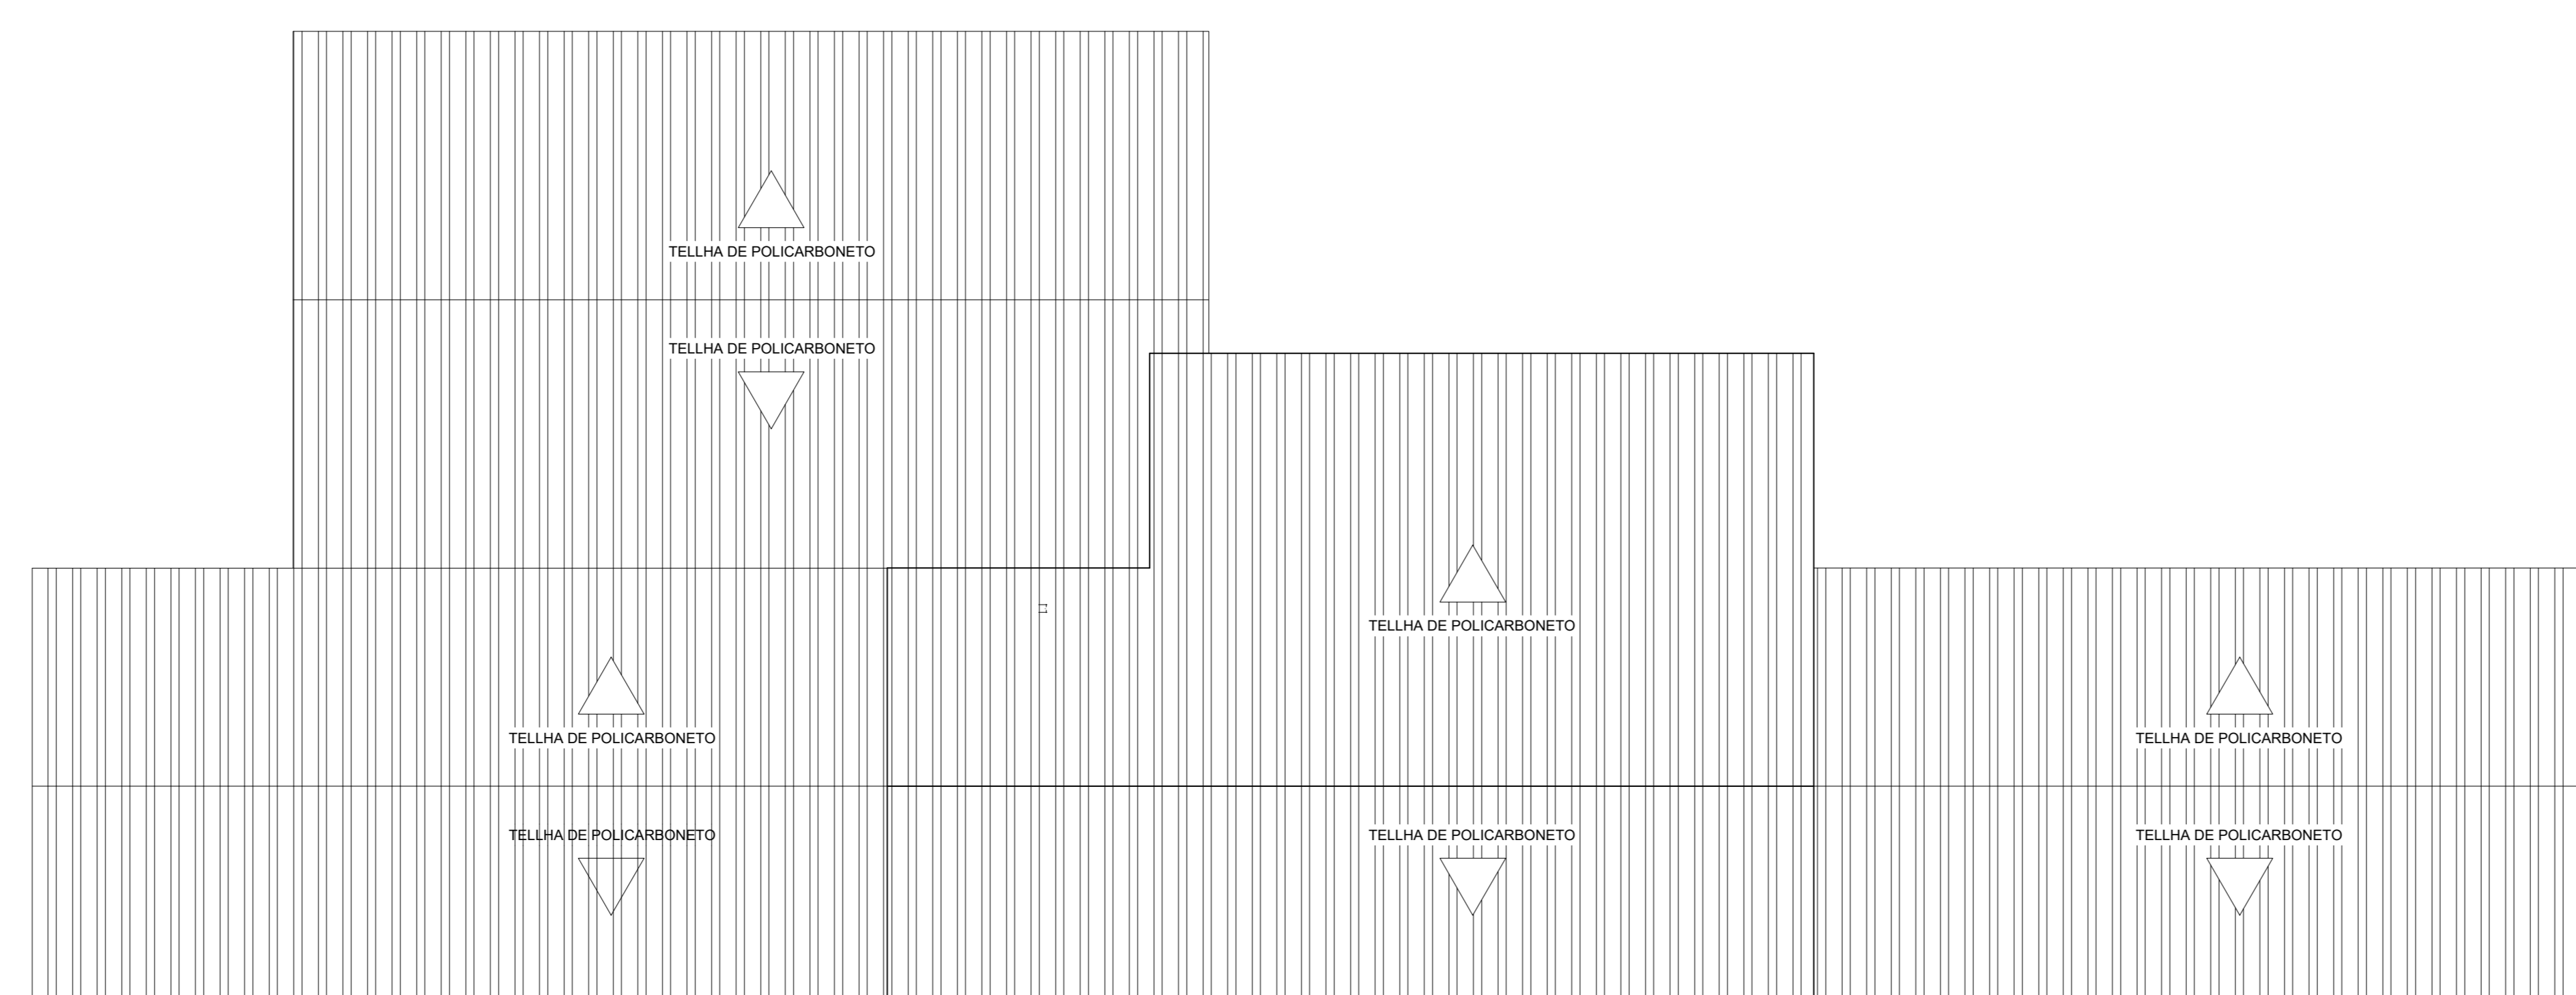


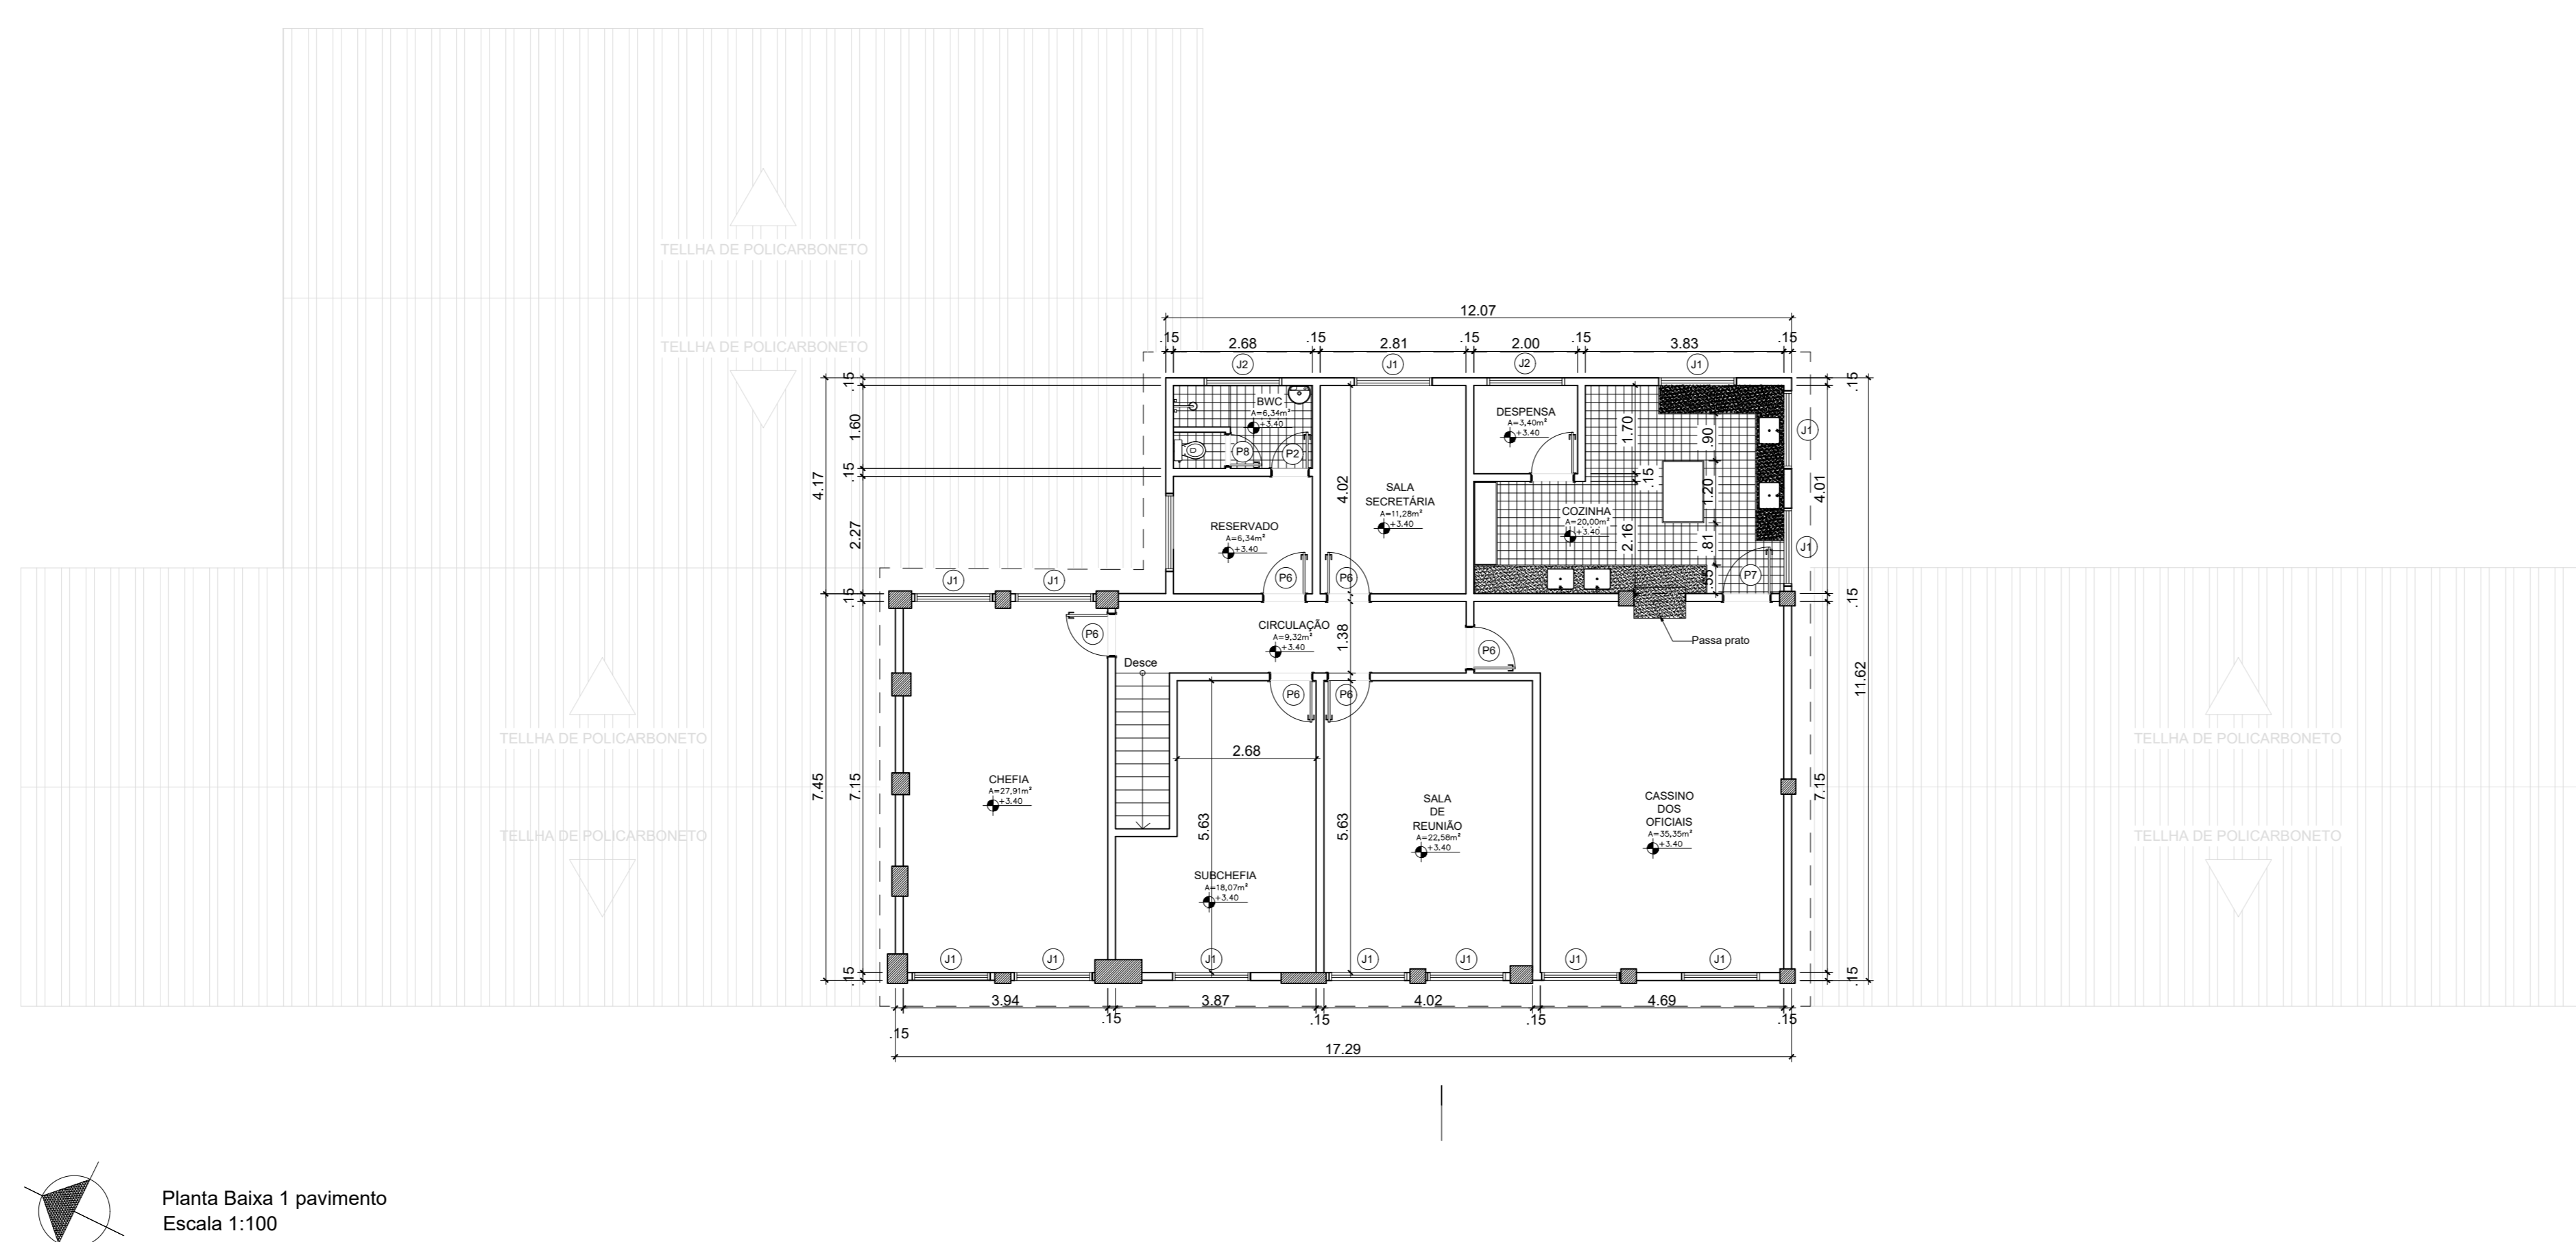

GOVERNO DE
Pernambuco

GOVERNO DO ESTADO DE PERNAMBUCO
SECRETARIA DE DEFESA SOCIAL
POLÍCIA MILITAR DE PERNAMBUCO
DIRETORIA DE TECNOLOGIA
SEÇÃO DE ARQUITETURA E ENGENHARIA - SEA
Rua Amaro Bezerra s/n Derby, Recife/PE, CEP. 52010-140
fone (81) 3181-1334/1170

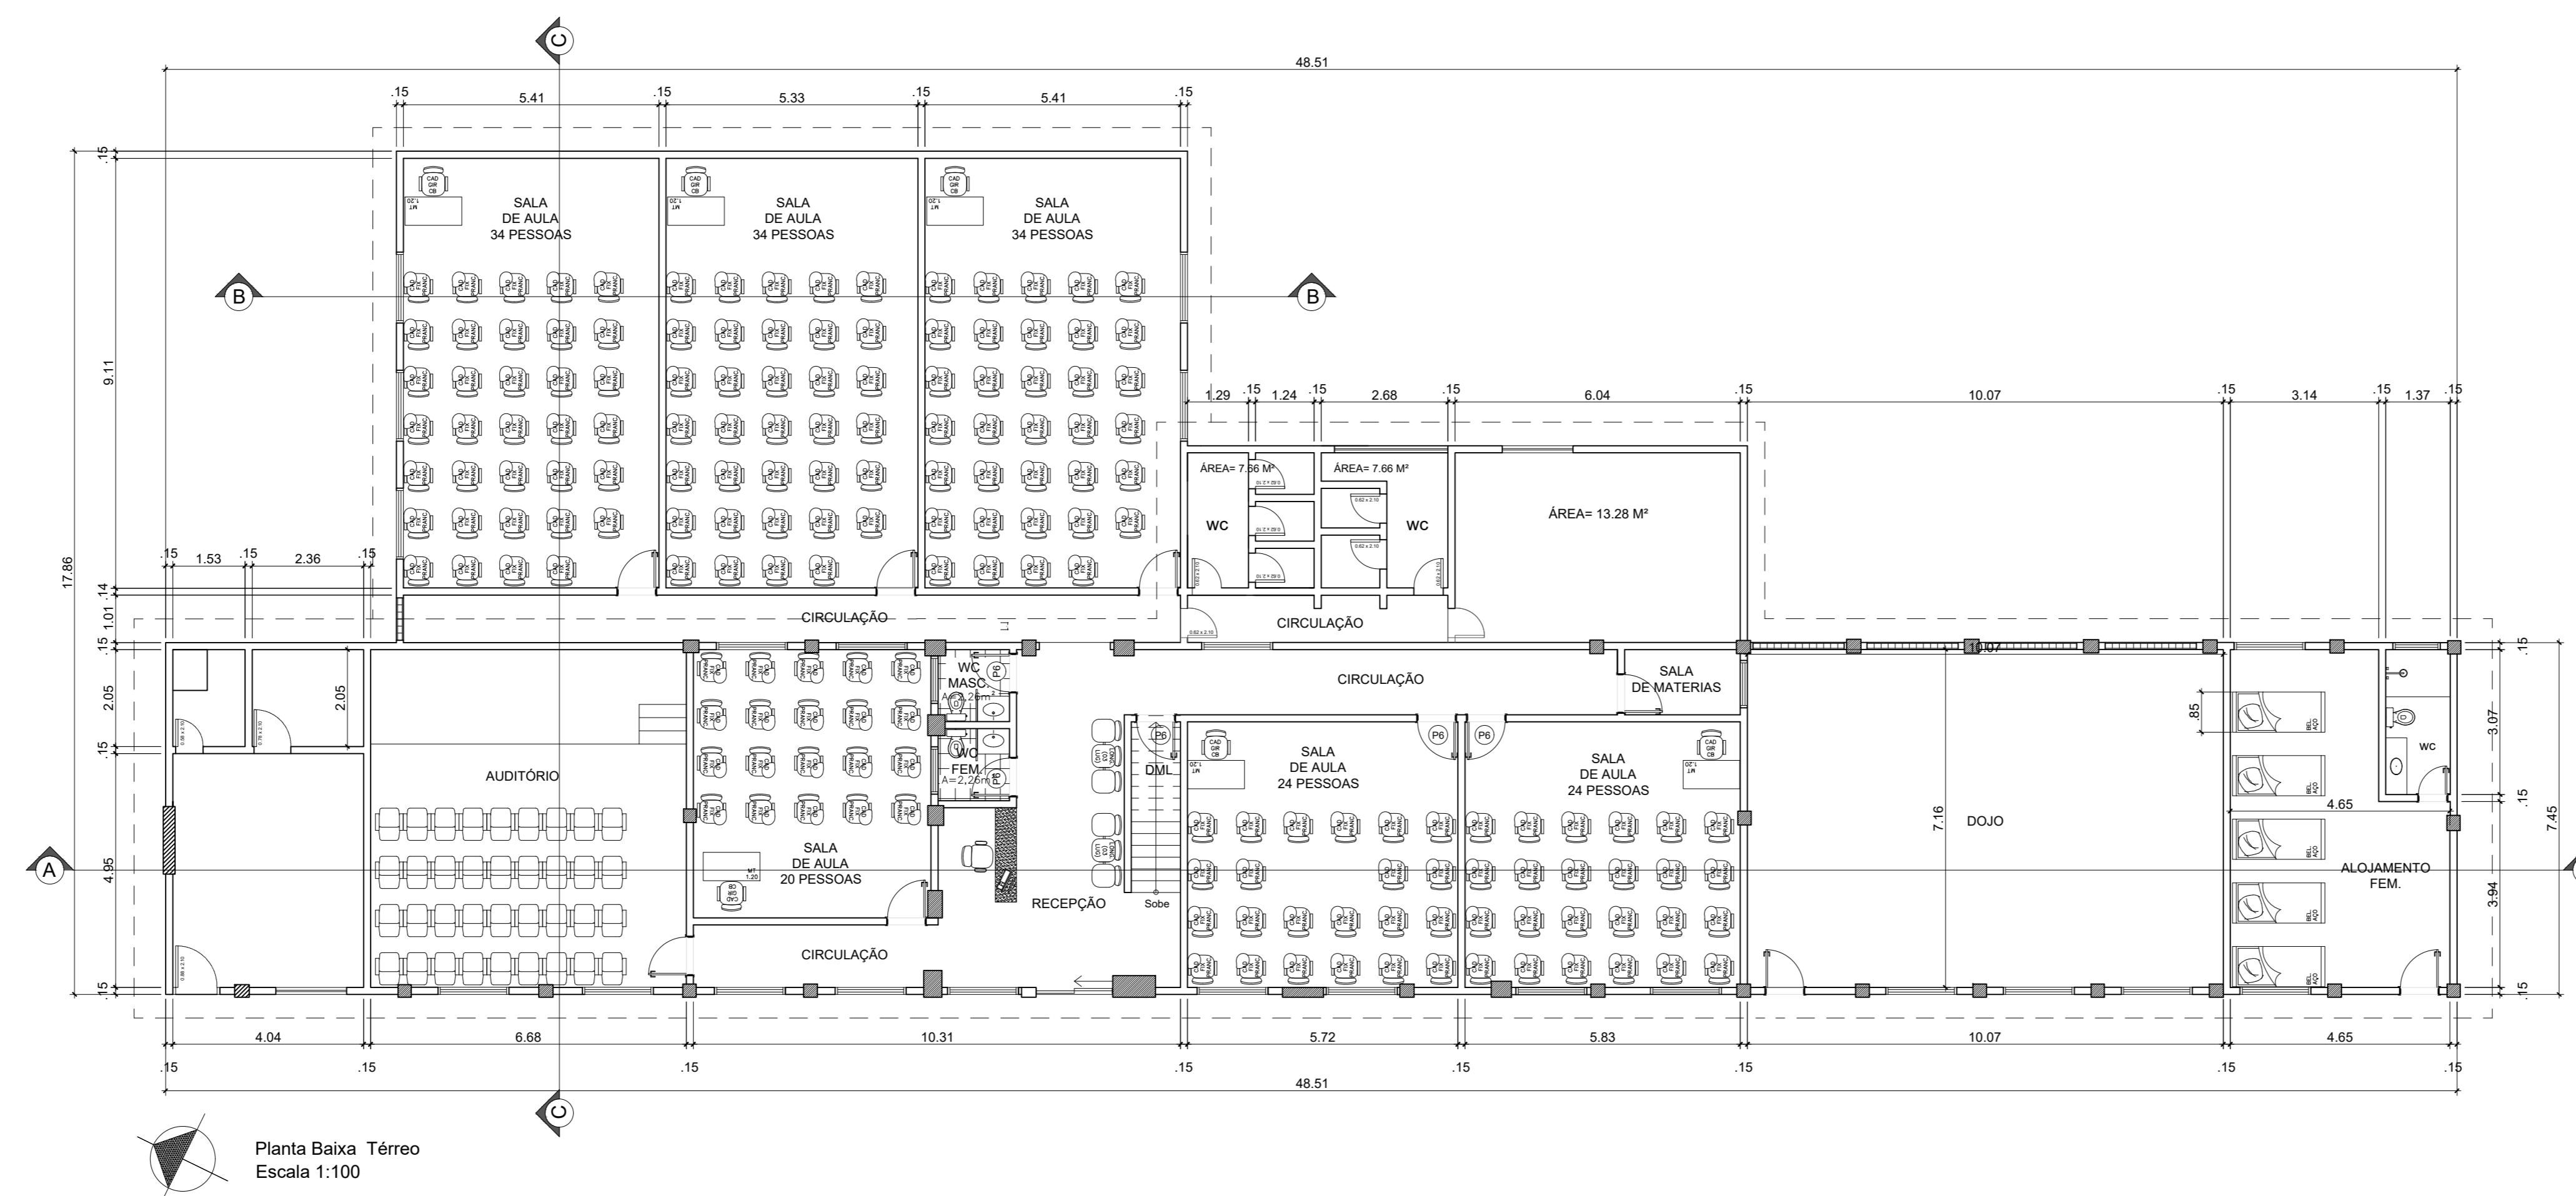

REVISÃO	DESCRIÇÃO	COORDENAÇÃO	DESENHO

OBRA CTT - CENTRO DE TREINAMENTO TÁTICO	FRANCHA PLANTAS BAIXAS	ESCALA INDICADA	DATA MAR./2021
RESPONSÁVEL TÉCNICO Sd PM Iswarelly Marcelle C de Santana Arquiteta Urbanista - CAU PE nº 202657-0	DESENHO Sd PM RAPHAEL XAVIER SANTOS	01.02	
OBS: CONFERIR COTAS NO LOCAL			